



Gemeente Contich

Plan des eigendommen oecumende  
het  
Bijzondere van het H. Jaar.

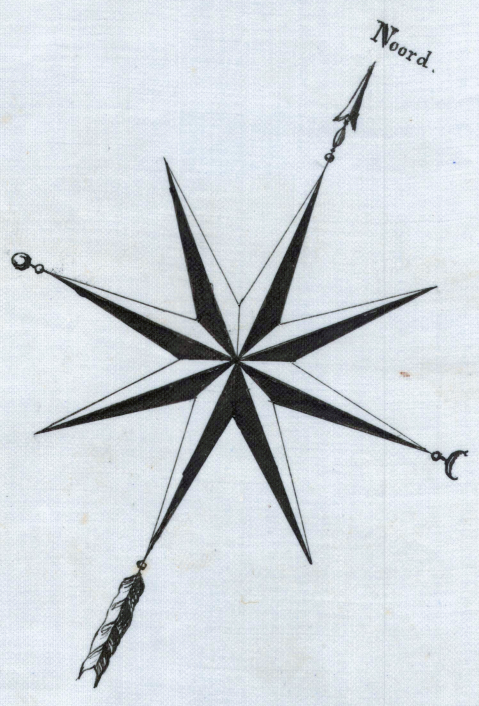

- Algemeene teekenen
- Scheiding der perceelen.
  - Scheiding der gronden.
  - gemeene gracht.
  - Stad gemeene gracht.
  - gemeene muur.
  - Stad gemeene muur.
  - gemeene laag.
  - Stad gemeene laag.
  - gemeene weg.
  - Stad gemeene weg.
  - Gedeeuw.
  - Spier.
  - Schouw.
  - Konst.
  - Schouw.
  - Spoor.

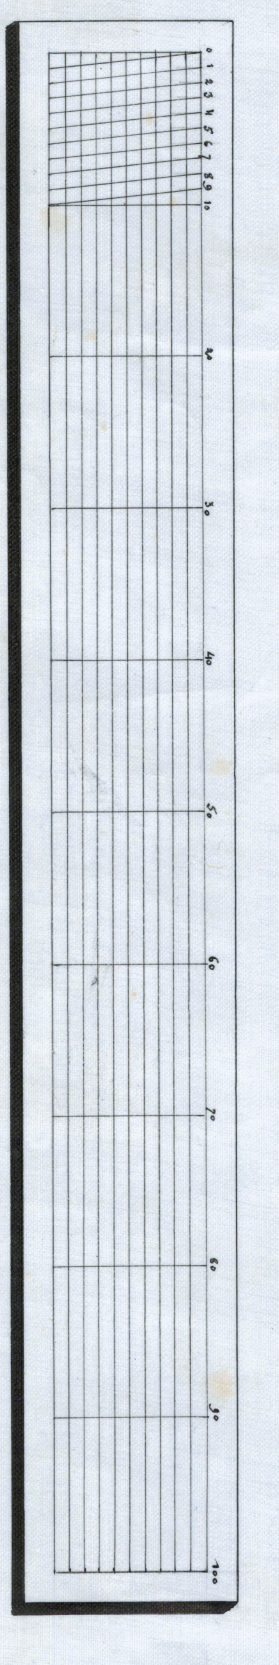

Schaal 1:500



Opgevat door den gemeentebestuurder gemeente  
Contich, den 8. Augustus 1868.

*J. J. J. J.*